





PRODUCED BY AN AUTODESK STUDENT VERSION

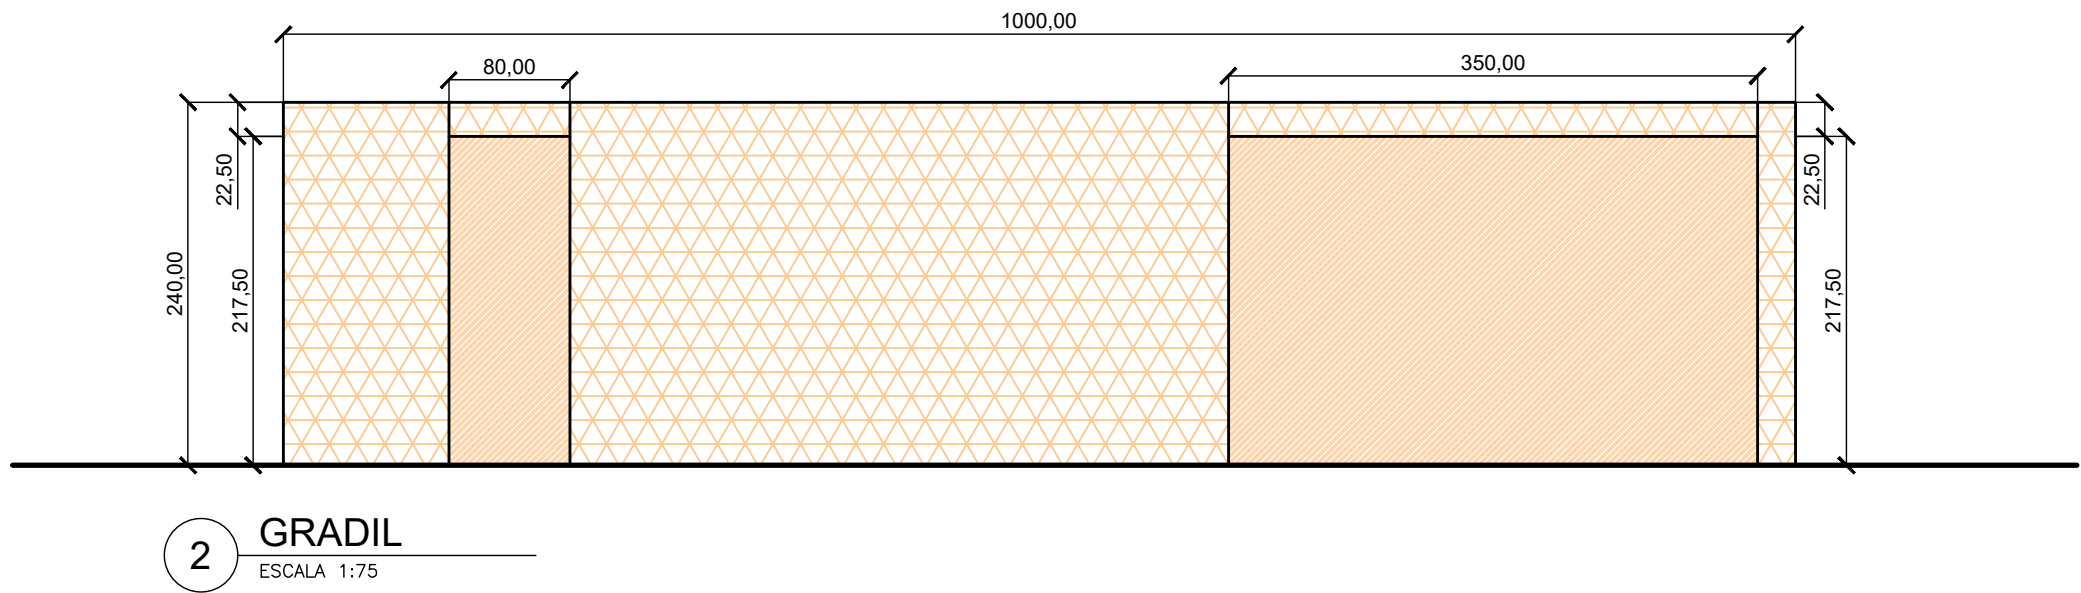

3 CORTE AA
ESCALA 1:75

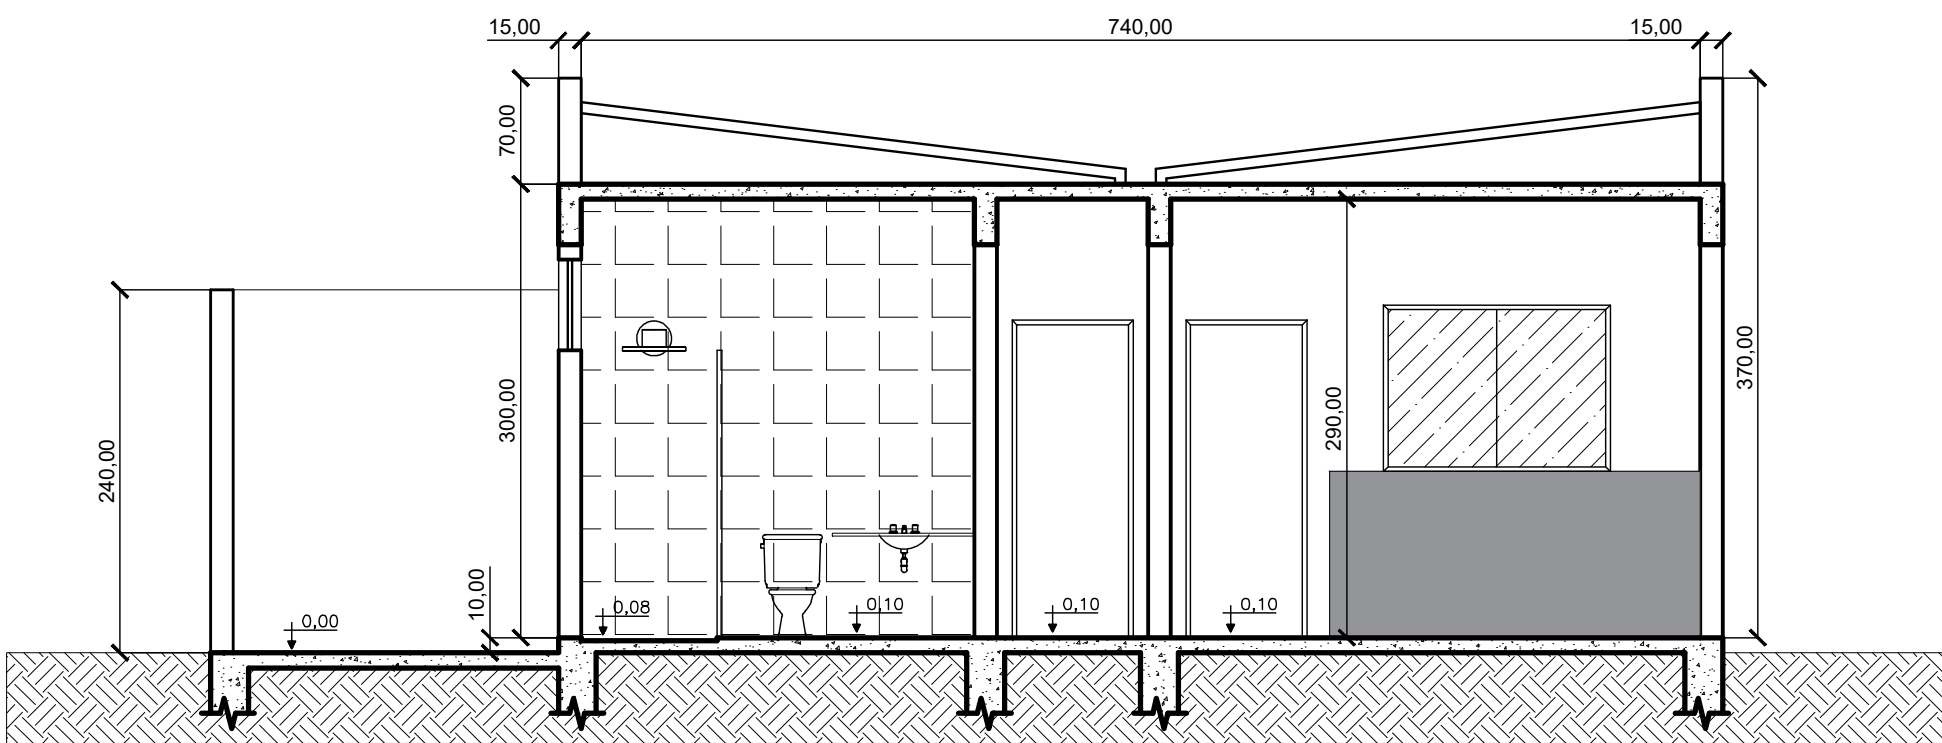

4 CORTE BB
ESCALA 1:75

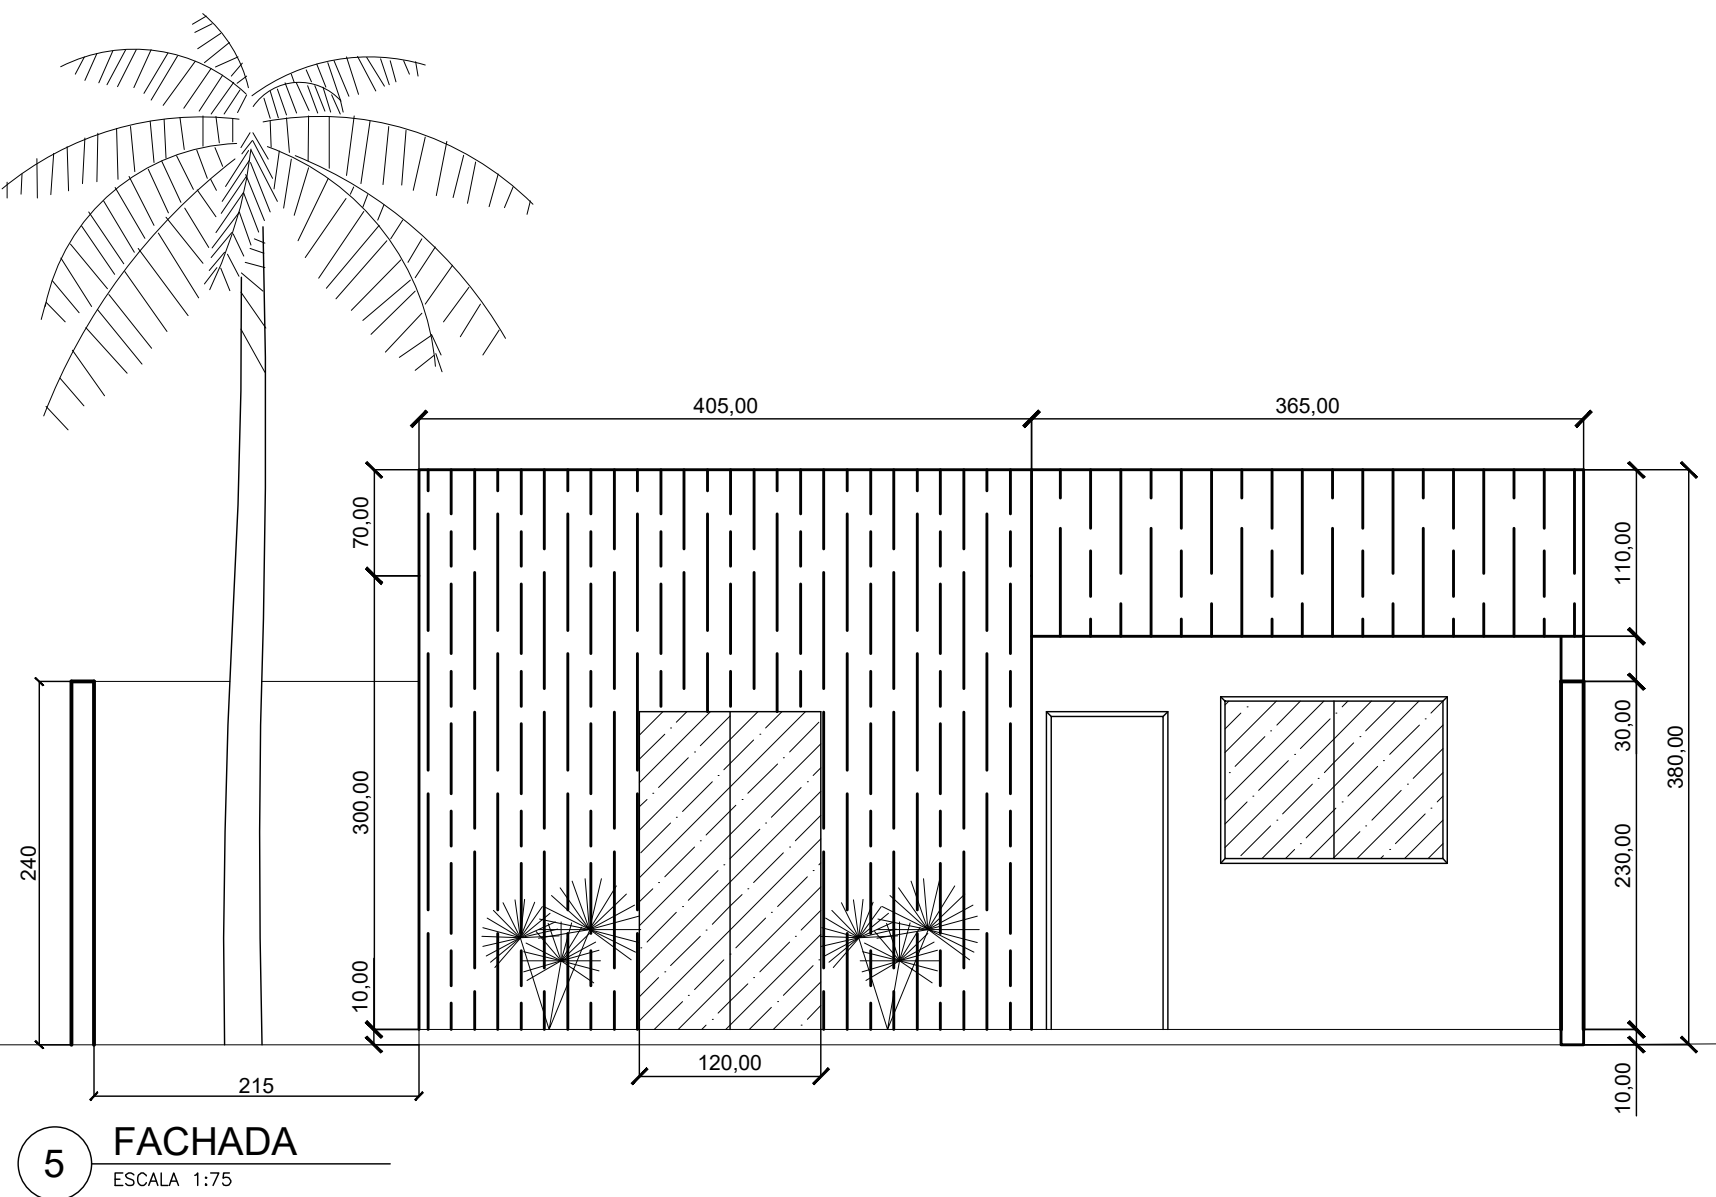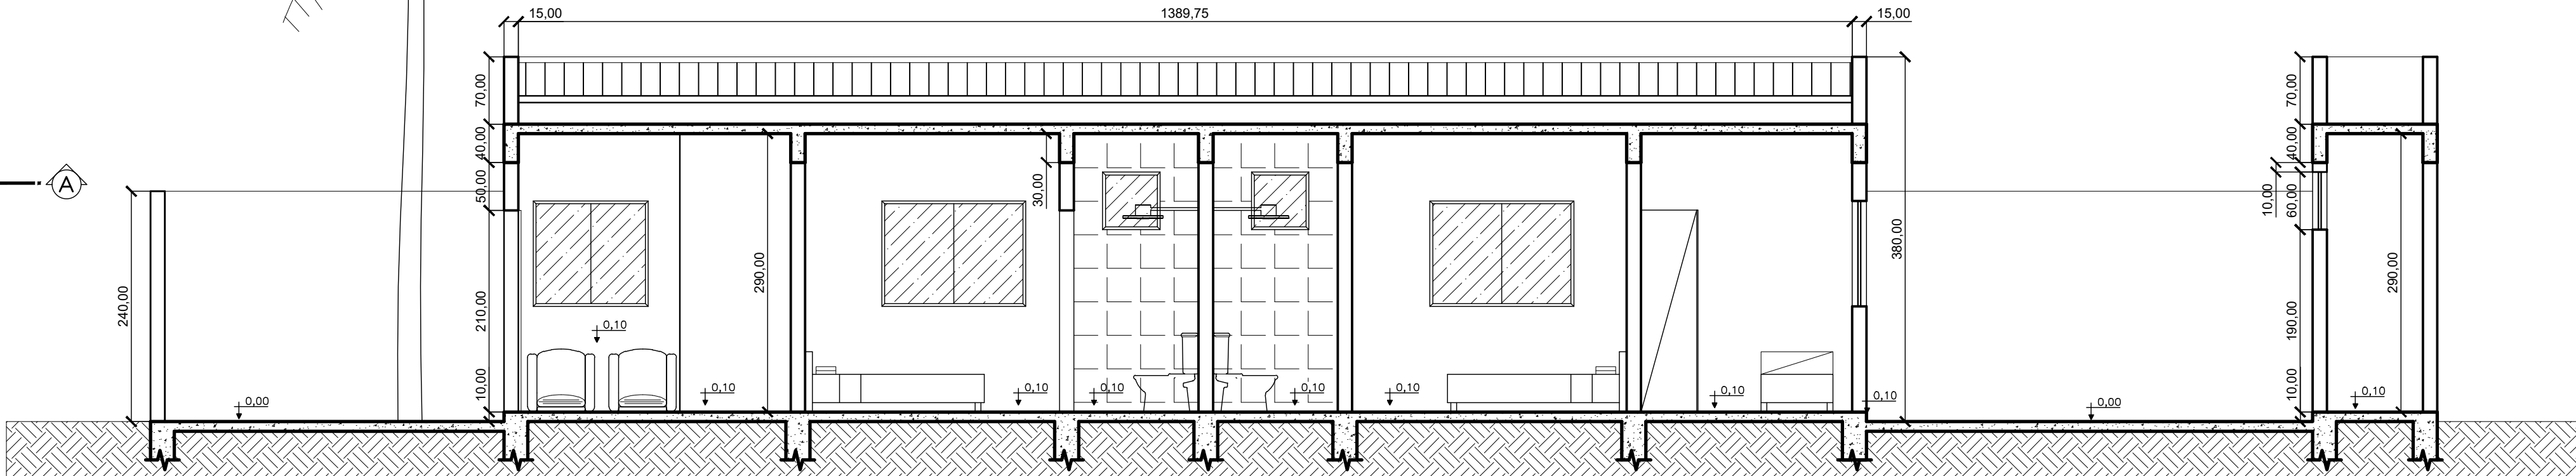

PRODUCED BY AN AUTODESK STUDENT VERSION

PROJETO ARQUITETÔNICO				
METRUS JR				
CONTEÚDO: PLANTA BAIXA, GRADIL, CORTE AA, CORTE BB, FACHADA.				
PROPRIETÁRIO: <div>JOÃO PAULO</div>	LOTE: 01	QUADRA: 01	ZONA: ZR2	M. ASSENT: MA-1
	LOCAL: AVENIDA 1, L. 01, Q. 01, BAIRRO CENTRO, METRUSLÂNDIA - MG			
	ÁREA CONSTRUÍDA: 118,13m2	TAXA DE OCUPAÇÃO 49,57%		PRANCHA: 1/1
RESPONSÁVEIS TÉCNICOS: <div>GUSTAVO FROES, ISADORA CANGUSSÚ, KAMILLA SALES E LUIS OTÁVIO.</div>	ÁREA TERRENO: 238,27m2	COEF. DE APROVEITAMENTO 0,4957		
	ESCALA INDICADA		DATA: MAIO/2020	